Annexe 6 – Plan et superficie d'une halte équestre

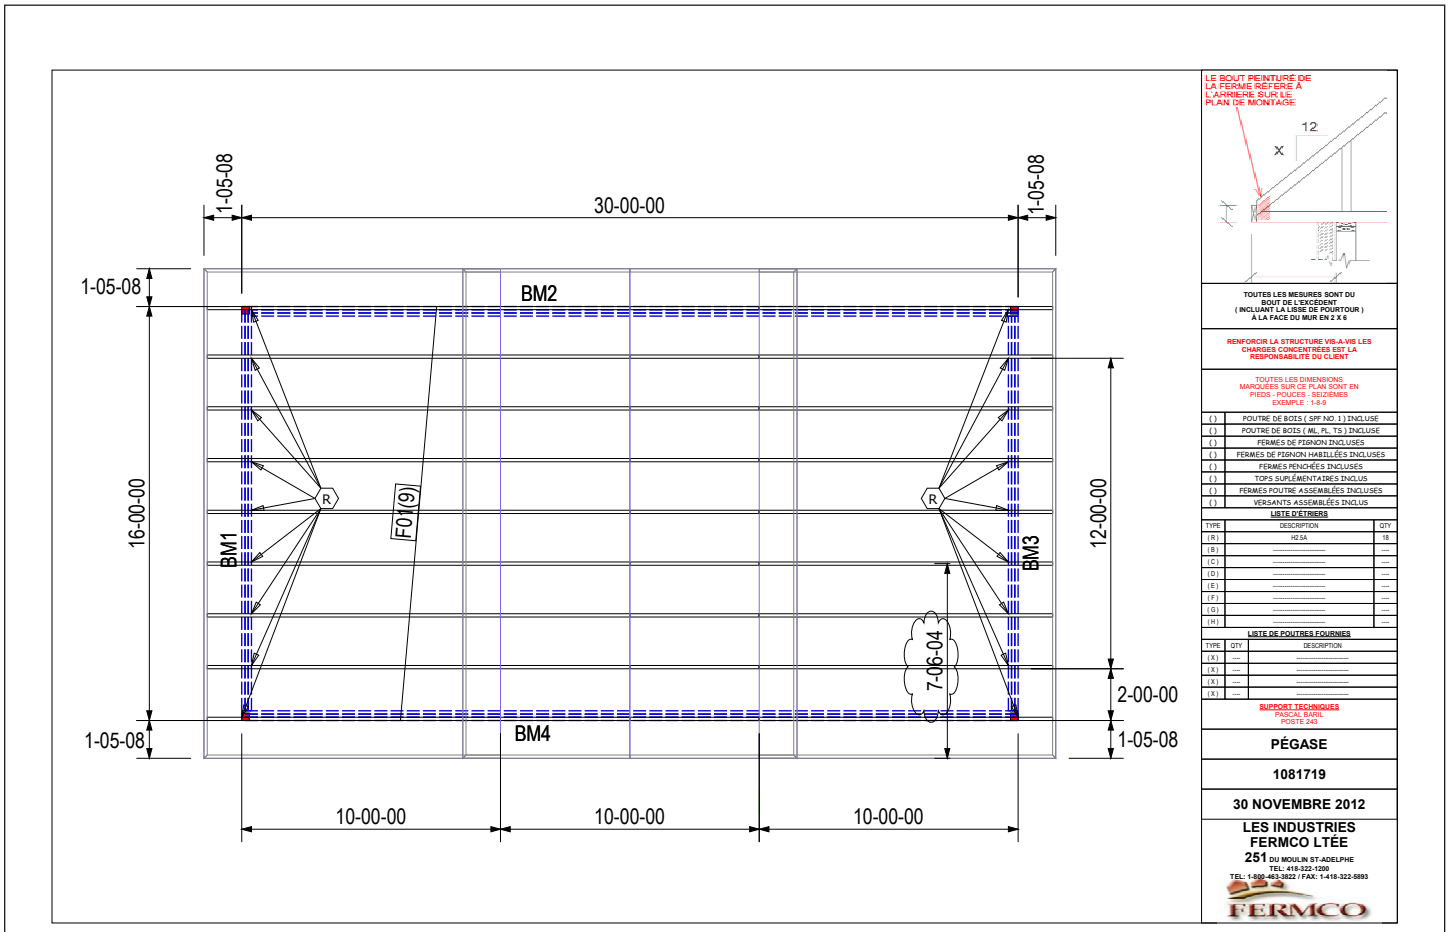
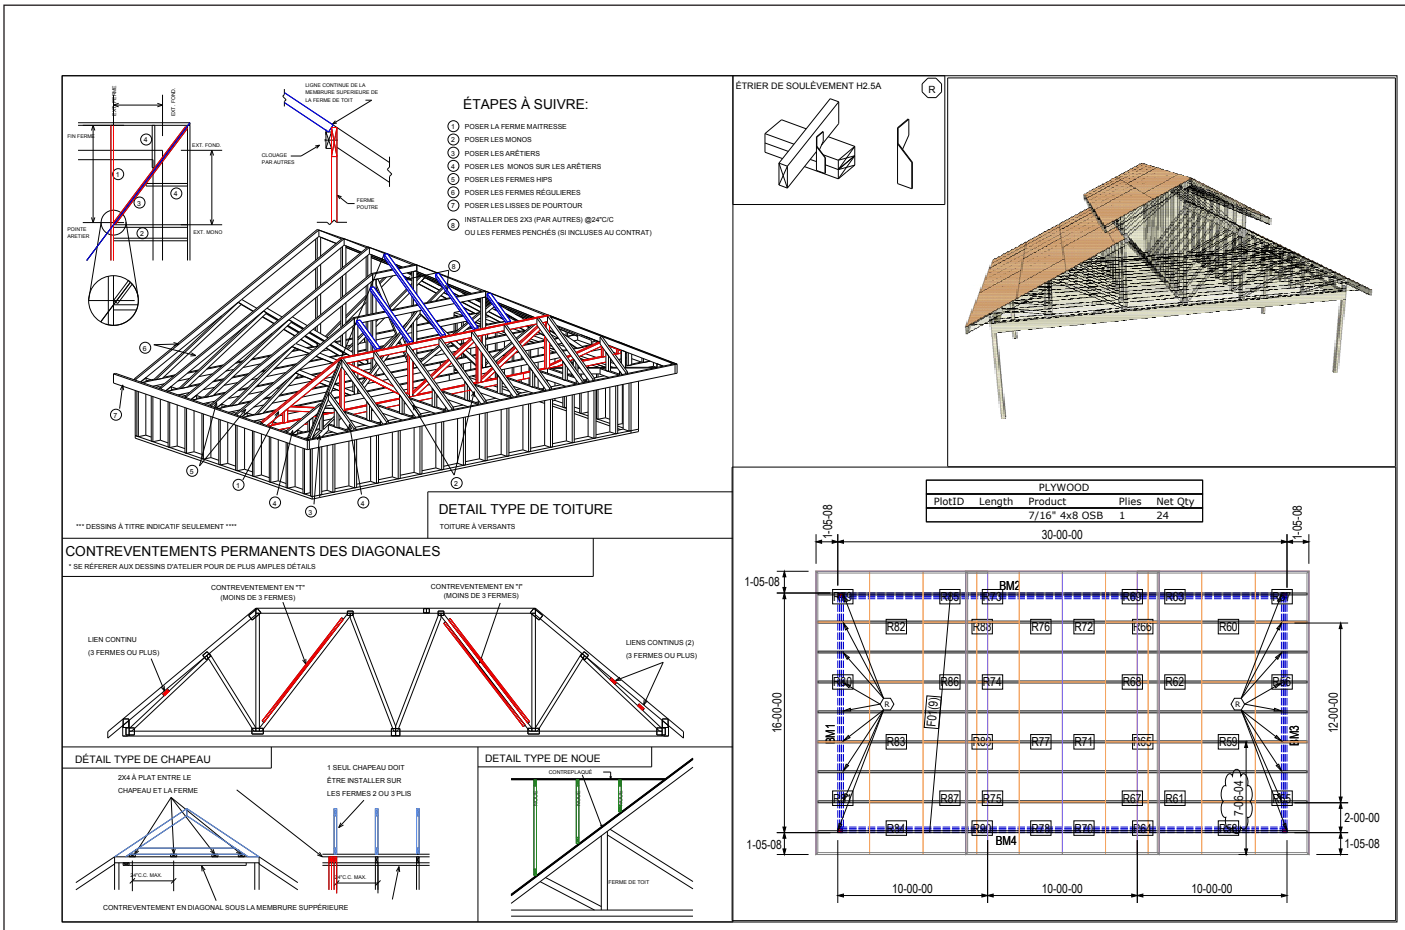
Annexe 6 – Plan et superficie d'une halte équestre (suite)